


**BUDYNEK MIESZKALNY
WIELORODZINNY**

42-200 Częstochowa
ul. Małopolska, nr ew. dz. 9/3 i 10/1
obręb 37

HELLO INVEST
Beata Sapota
ul. Kisielewskiego 47H
42-200 Częstochowa

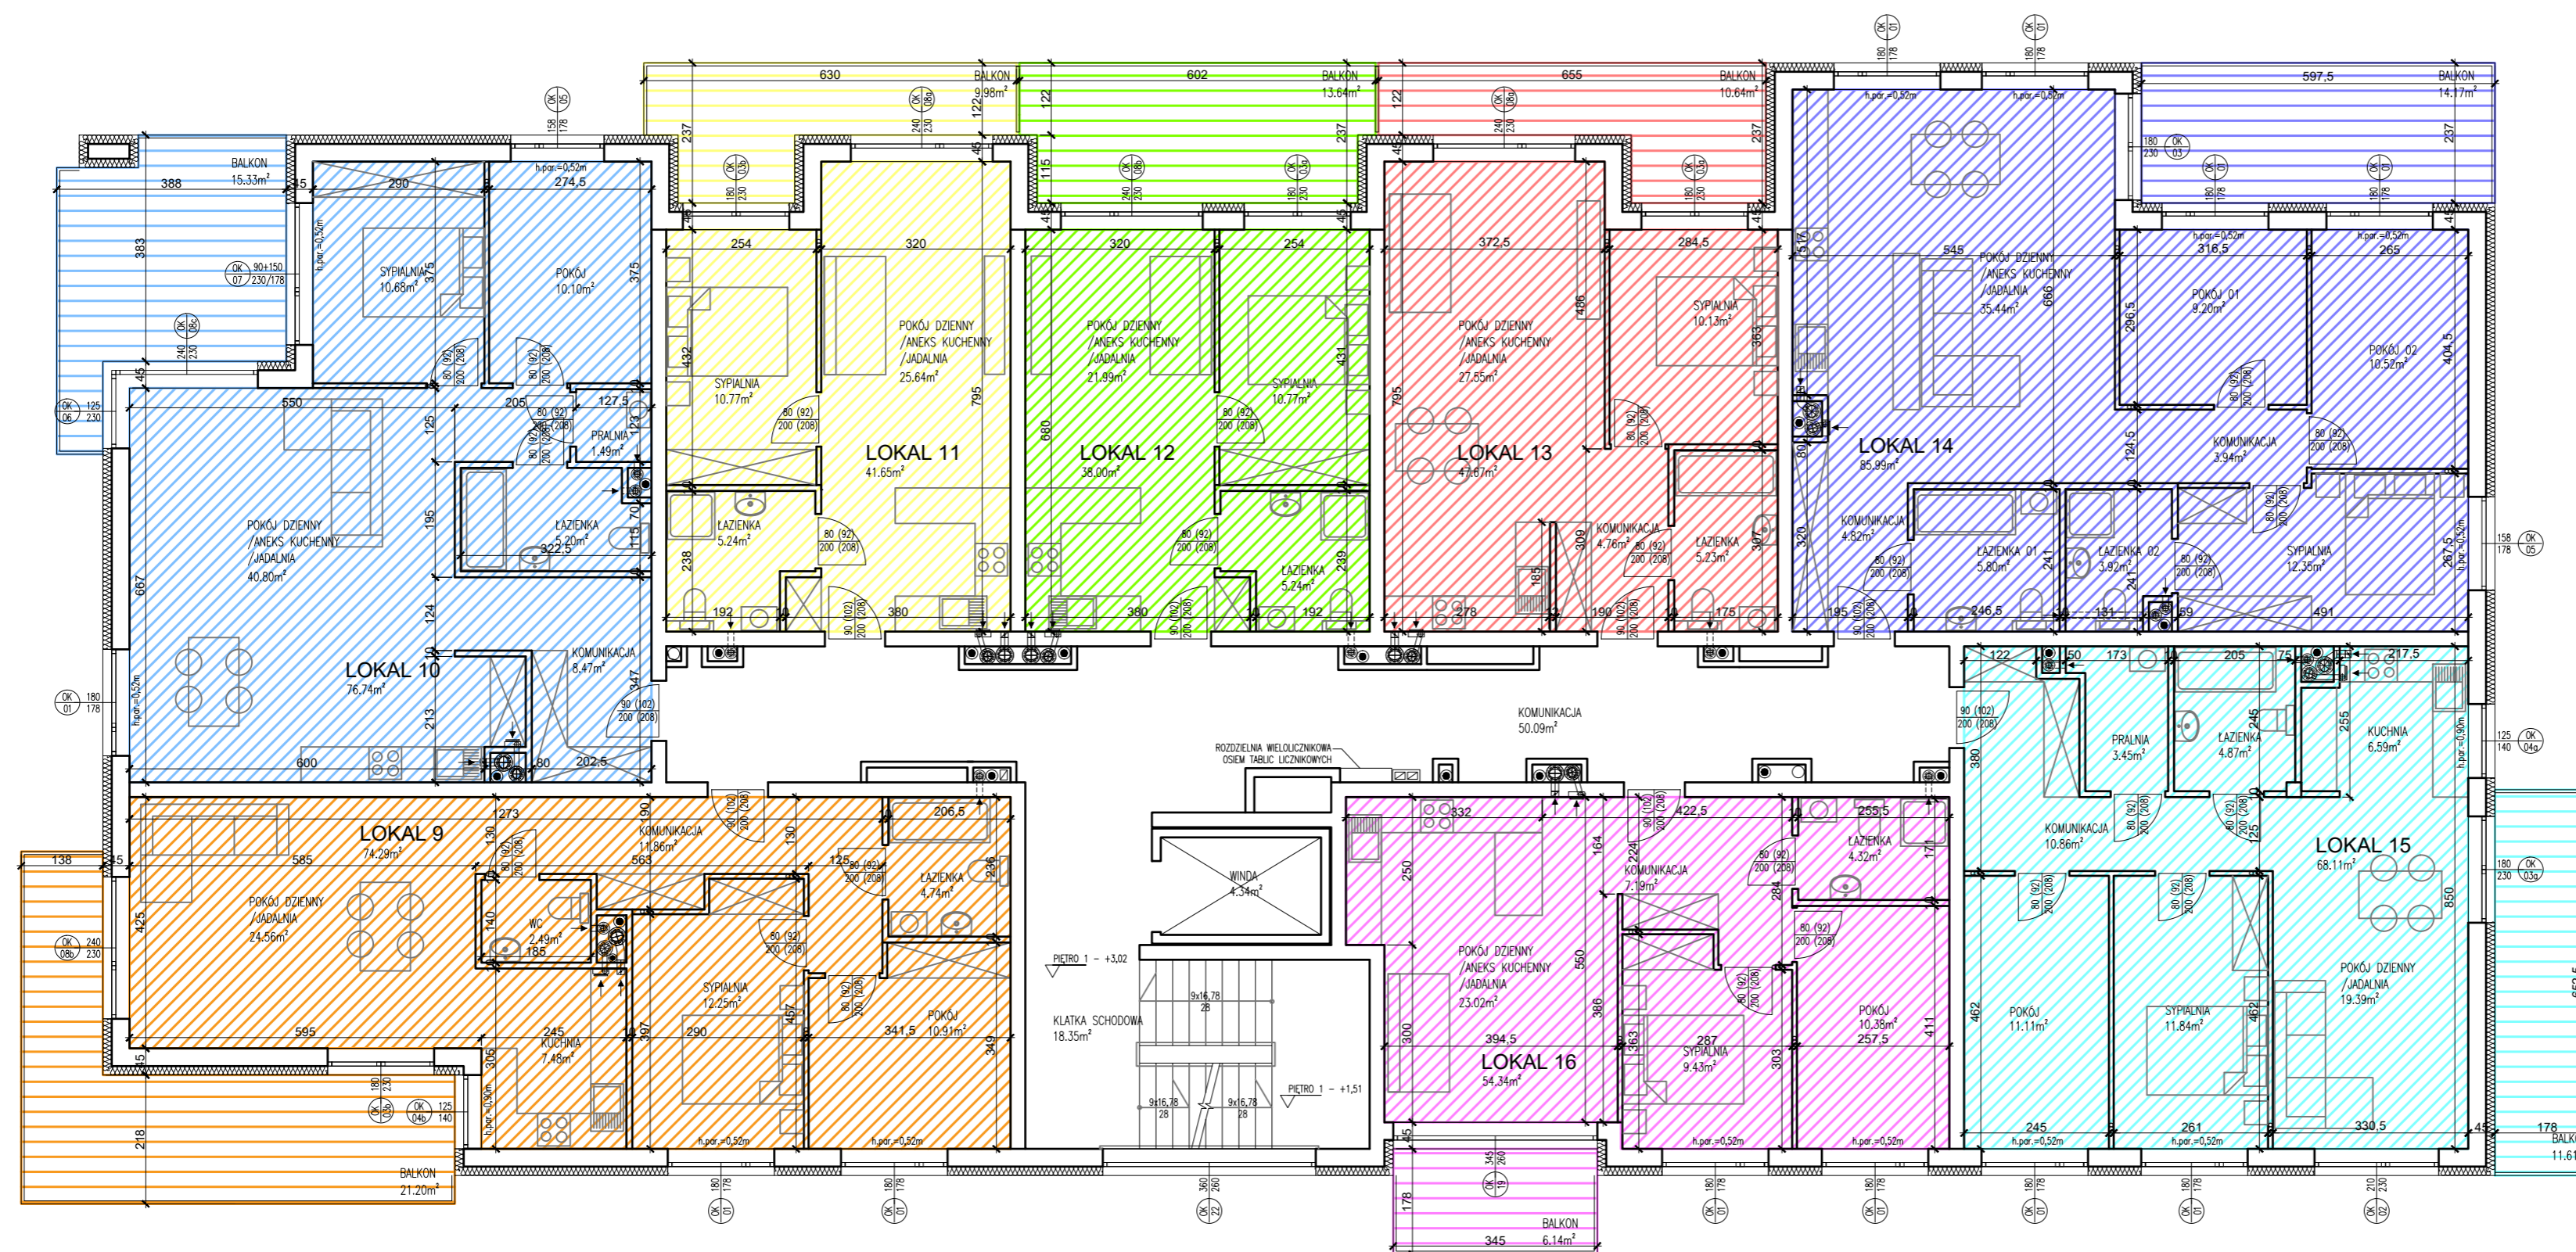

| PIĘTRO 1 | POW. m ² |
|--------------------|---------------------|
| LOKAL 9 | 74,29 |
| BALKON | 21,20 |
| KOMÓRKA LOKATORSKA | 2,45 |
| LOKAL 10 | 76,74 |
| BALKON | 15,33 |
| KOMÓRKA LOKATORSKA | 2,45 |
| LOKAL 11 | 41,65 |
| BALKON | 9,98 |
| KOMÓRKA LOKATORSKA | 2,45 |
| LOKAL 12 | 38,00 |
| BALKON | 13,64 |
| KOMÓRKA LOKATORSKA | 2,45 |
| LOKAL 13 | 47,67 |
| BALKON | 10,64 |
| KOMÓRKA LOKATORSKA | 2,45 |
| LOKAL 14 | 85,99 |
| BALKON | 14,17 |
| KOMÓRKA LOKATORSKA | 2,45 |
| LOKAL 15 | 68,11 |
| BALKON | 11,61 |
| KOMÓRKA LOKATORSKA | 2,80 |
| LOKAL 16 | 54,34 |
| BALKON | 6,14 |
| KOMÓRKA LOKATORSKA | 1,99 |

UWAGI:
 1. POWIERZCHNIA POMIESZCZEŃ PODANA W ŚWIETLE WYKONCZONYCH ŚCIAN
 2. KARTA KATALOGOWA MOŻE ULEĆ ZMIANOM W TRAKCIE REALIZACJI INWESTYCJI
 3. OSTATECZNE OZNACZENIE LOKALI MOŻE ULEĆ ZMIANIE
 4. PODANY WYMIAR OKIEN OPISUJE ROZMIAR OTWORU W MURZE
 5. DO PODANYCH POWIERZCHNI MIESZKAN NIE ZOSTAŁY WILCZONE POWIERZCHNIE BALKONÓW I TARASÓW
 6. WYPOSAŻENIE I WYKONCZENIE LOKALI STANÓW PRZYKŁADOWA ARANŻACJE OKREŚLAJĄCA FUNKCJONALNOŚĆ MIESZKANIA. WYPOSAŻENIE I WIELKOŚĆ ZAPROPONOWANYCH URZĄDZEŃ MA CHARAKTER ORIENTACYJNY. LOKALIZACJA PRZYKŁADOWEGO WYPOSAŻENIA I WYKONCZENIA POWIĄZANA JEST Z PROJEKTOWANĄ INFRASTRUKTURĄ BUDYNKU. ZAKRES WYPOSAŻENIA I WYKONCZENIA LOKALI OKREŚLA UMOWA NABYCIA LOKALI.