


**BUDYNEK MIESZKALNY
WIELORODZINNY**

42-200 Częstochowa
ul. Małopolska, nr ew. dz. 9/3 i 10/1
obręb 37

HELLO INVEST
Beata Sapota
ul. Kisielewskiego 47H
42-200 Częstochowa

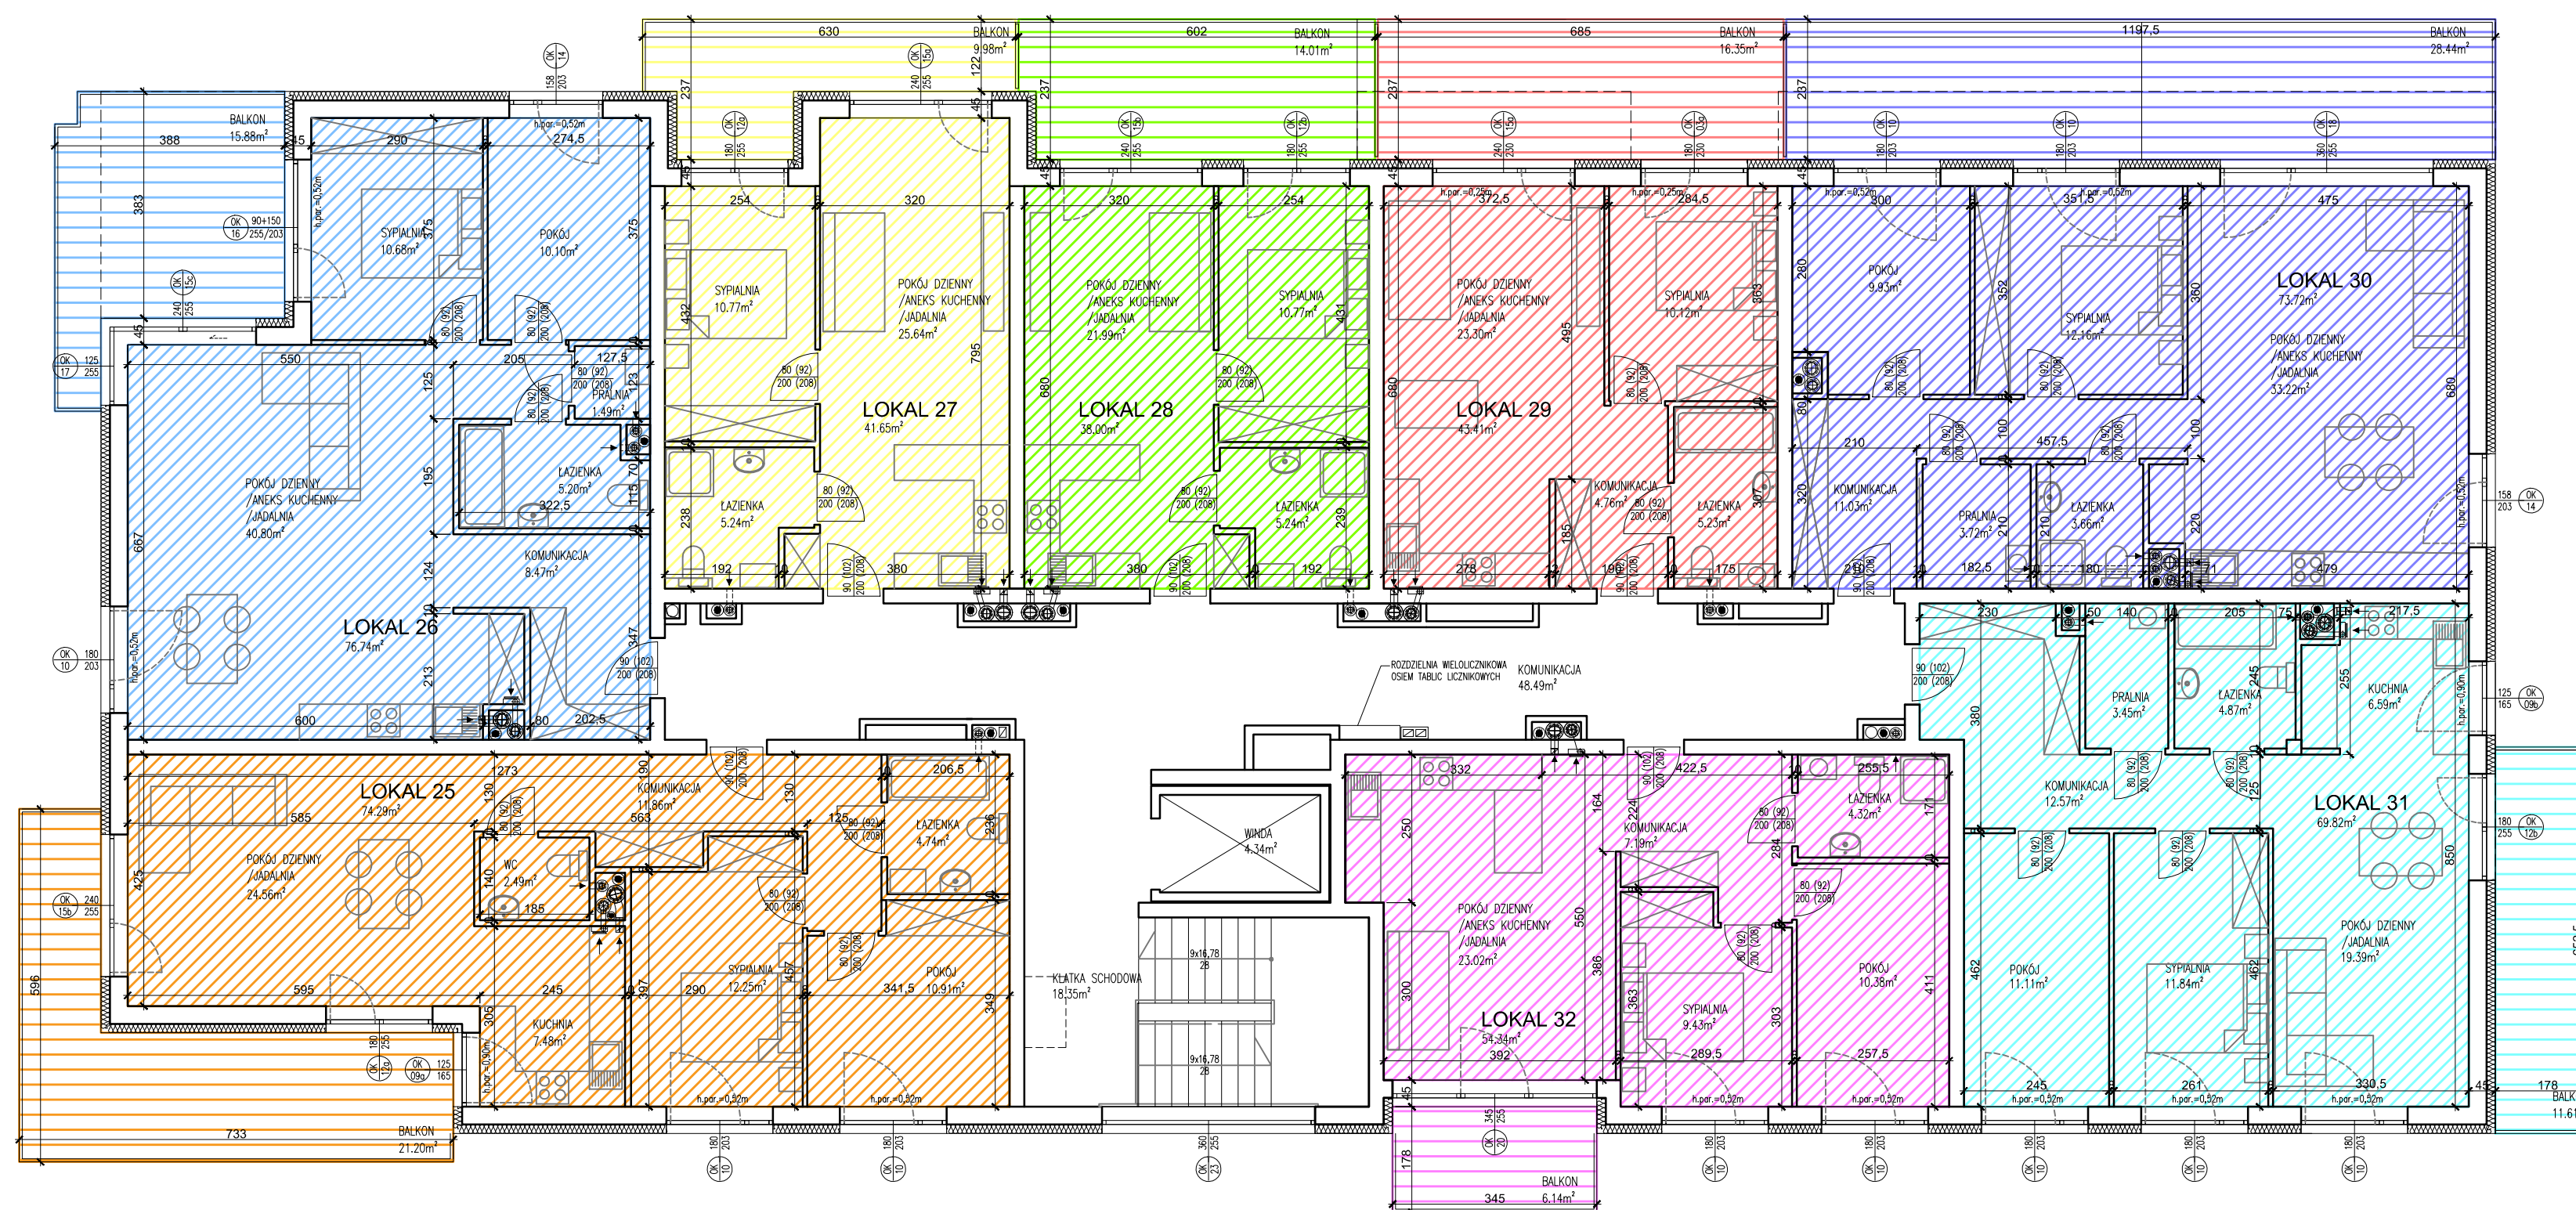

PIĘTRO 3	POW. m ²
LOKAL 25	74,29
BALKON	21,20
KOMÓRKA LOKATORSKA	2,43
LOKAL 26	76,74
BALKON	15,88
KOMÓRKA LOKATORSKA	2,43
LOKAL 27	41,65
BALKON	9,98
KOMÓRKA LOKATORSKA	1,79
LOKAL 28	38,00
BALKON	14,01
KOMÓRKA LOKATORSKA	2,24
LOKAL 29	43,41
BALKON	16,35
KOMÓRKA LOKATORSKA	2,45
LOKAL 30	73,72
BALKON	28,44
KOMÓRKA LOKATORSKA	3,51
LOKAL 31	69,82
BALKON	11,61
KOMÓRKA LOKATORSKA	4,18
LOKAL 32	54,34
BALKON	6,14

UWAGI:
 1. POWIERZCHNIA POMIESZCZEŃ PODANA W ŚWIETLE WYKONCZONYCH ŚCIAN
 2. PARTIA KATASTRALNA MOŻE ULEC ZMIANOM W TRAKCIE REALIZACJI INWESTYCJI
 3. OSTATECZNE OZNACZENIE LOKALU MOŻE ULEC ZMIANIE
 4. PODANY WYMIAR OKIEN OPISUJE ROZMIAR OTWORU W MURZE
 5. DO PODANYCH POWIERZCHNI MIESZKANIE ZOSTAŁY WŁĄCZONE POWIERZCHNIE BALKONÓW I TARASÓW
 6. WYPOSAŻENIE WYKONCZENIE LOKALU STANOWI PRZYKŁADOWĄ ARANŻACJĘ OKREŚLAJĄCĄ FUNKCJONALNOŚĆ MIESZKANIA, WYPOSAŻENIE I WIELKOŚĆ ZAPROPONOWANYCH URZĄDZEŃ MA CHARAKTER ORIENTACYJNY. LOKALIZACJA PRZYKŁADOWEGO WYPOSAŻENIA I WYKONCZENIA POWIĄZANA JEST Z PROJEKTOWANĄ INFRASTRUKTURĄ BUDYNKU, ZAKRES WYPOSAŻENIA I WYKONCZENIA LOKALU OKREŚLA UMOWA NABYCIA LOKALU.