


BUDYNEK MIESZKALNY
WIELORODZINNY C

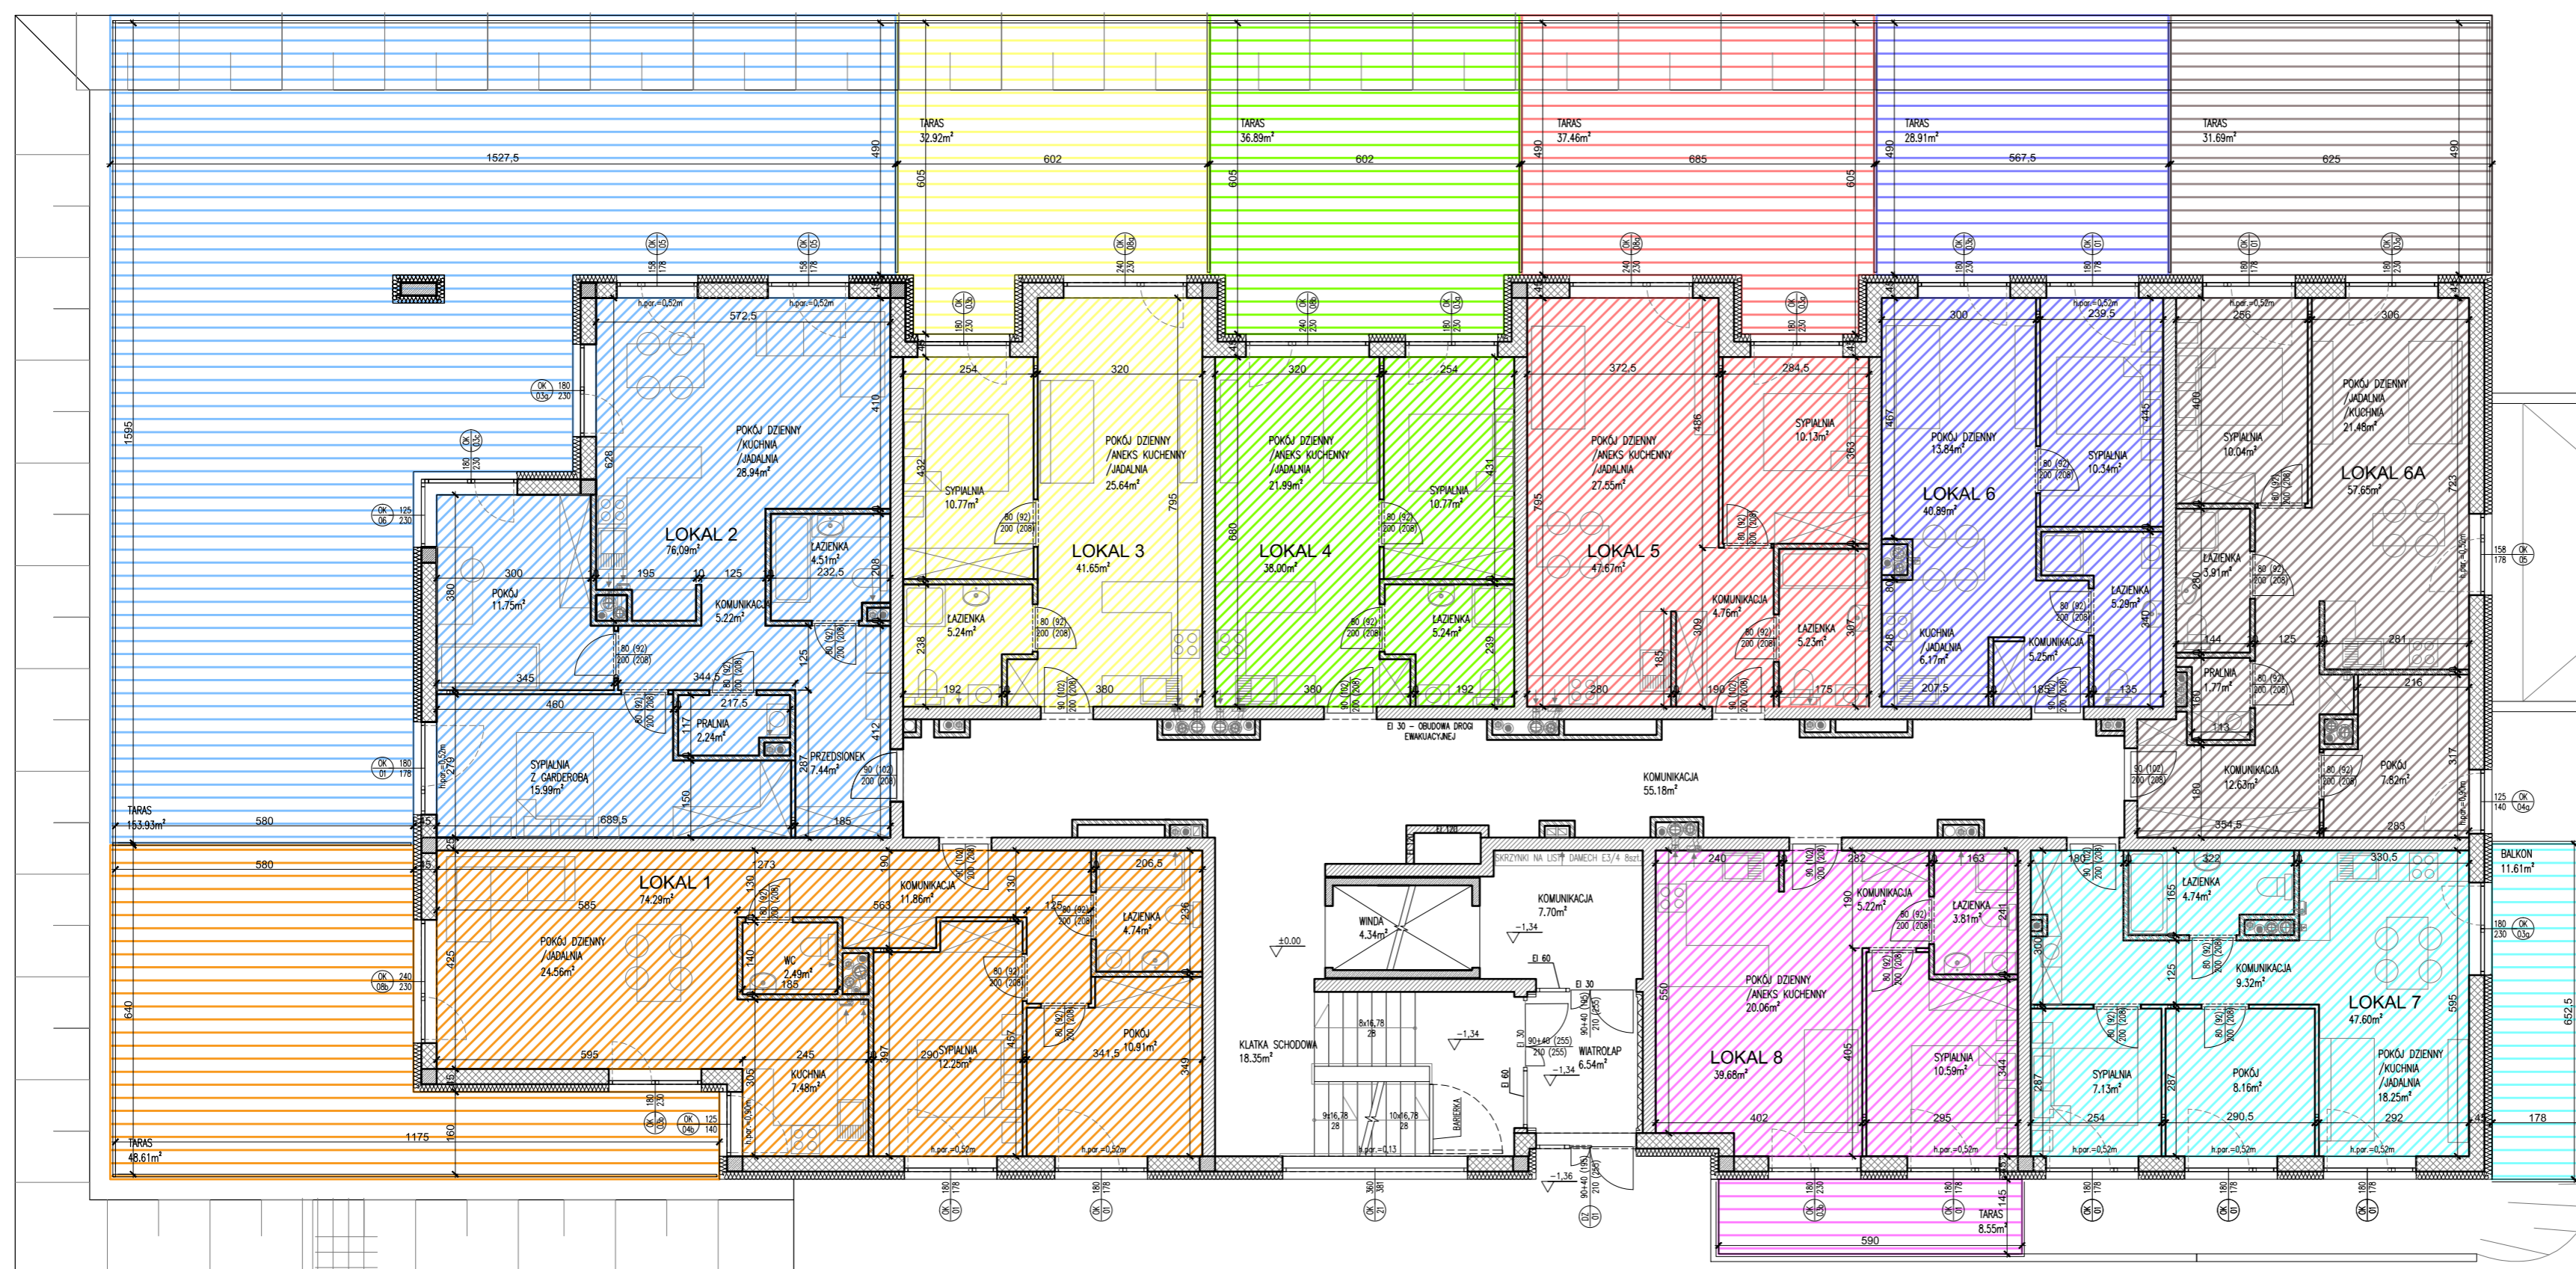

PARTER	POW. m ²
LOKAL 1	74,29
TARAS/OGRÓDEK	48,61
KOMÓRKA LOKATORSKA	2,45
LOKAL 2	76,09
TARAS/OGRÓDEK	153,93
KOMÓRKA LOKATORSKA	2,45
LOKAL 3	41,65
TARAS/OGRÓDEK	32,92
KOMÓRKA LOKATORSKA	2,45
LOKAL 4	38,00
TARAS/OGRÓDEK	36,89
KOMÓRKA LOKATORSKA	2,45
LOKAL 5	47,67
TARAS/OGRÓDEK	37,46
KOMÓRKA LOKATORSKA	2,45
LOKAL 6	40,89
TARAS/OGRÓDEK	28,91
LOKAL 6A	57,65
TARAS/OGRÓDEK	31,69
KOMÓRKA LOKATORSKA	2,45
LOKAL 7	47,60
BALKON	11,61
KOMÓRKA LOKATORSKA	2,45
LOKAL 8	39,68
TARAS	8,55

UWAGI:
 1. POWIERZCHNIA POMIESZCZEŃ PODANA W ŚWIETLE WYKONCZONYCH ŚCIAN
 2. PARTIA KATASTRALNA MOŻE ULEC ZMIANOM W TRAKCIE REALIZACJI INWESTYCJI
 3. OSTATECZNE OZNACZENIE LOKALU MOŻE ULEC ZMIANIE
 4. PODANY WYMIAR OKIEN OPISUJE ROZMIAR OTWORU W MURZE
 5. DO PODANYCH POWIERZCHNI MIESZKANIE ZOSTAŁY WŁĄCZONE POWIERZCHNIE BALKONÓW I TARASÓW
 6. WYPOSAŻENIE WYKONCZENIE LOKALI STANÓW PRZYKŁADOWY ARANŻACJE OKREŚLAJĄCA FUNKCJONALNOŚĆ MIESZKANIA, WYPOSAŻENIE I WIELKOŚĆ ZAPROPONOWANYCH URZĄDZEŃ MA CHARAKTER ORIENTACYJNY. LOKALIZACJA PRZYKŁADOWEGO WYPOSAŻENIA I WYKONCZENIA POWIĄZANA JEST Z PROJEKTOWANĄ INFRASTRUKTURĄ BUDYNKU, ZAKRES WYPOSAŻENIA I WYKONCZENIA LOKALI OKREŚLA UMOWA NABYCIA LOKALI.