


BUDYNEK MIESZKALNY
WIELORODZINNY C

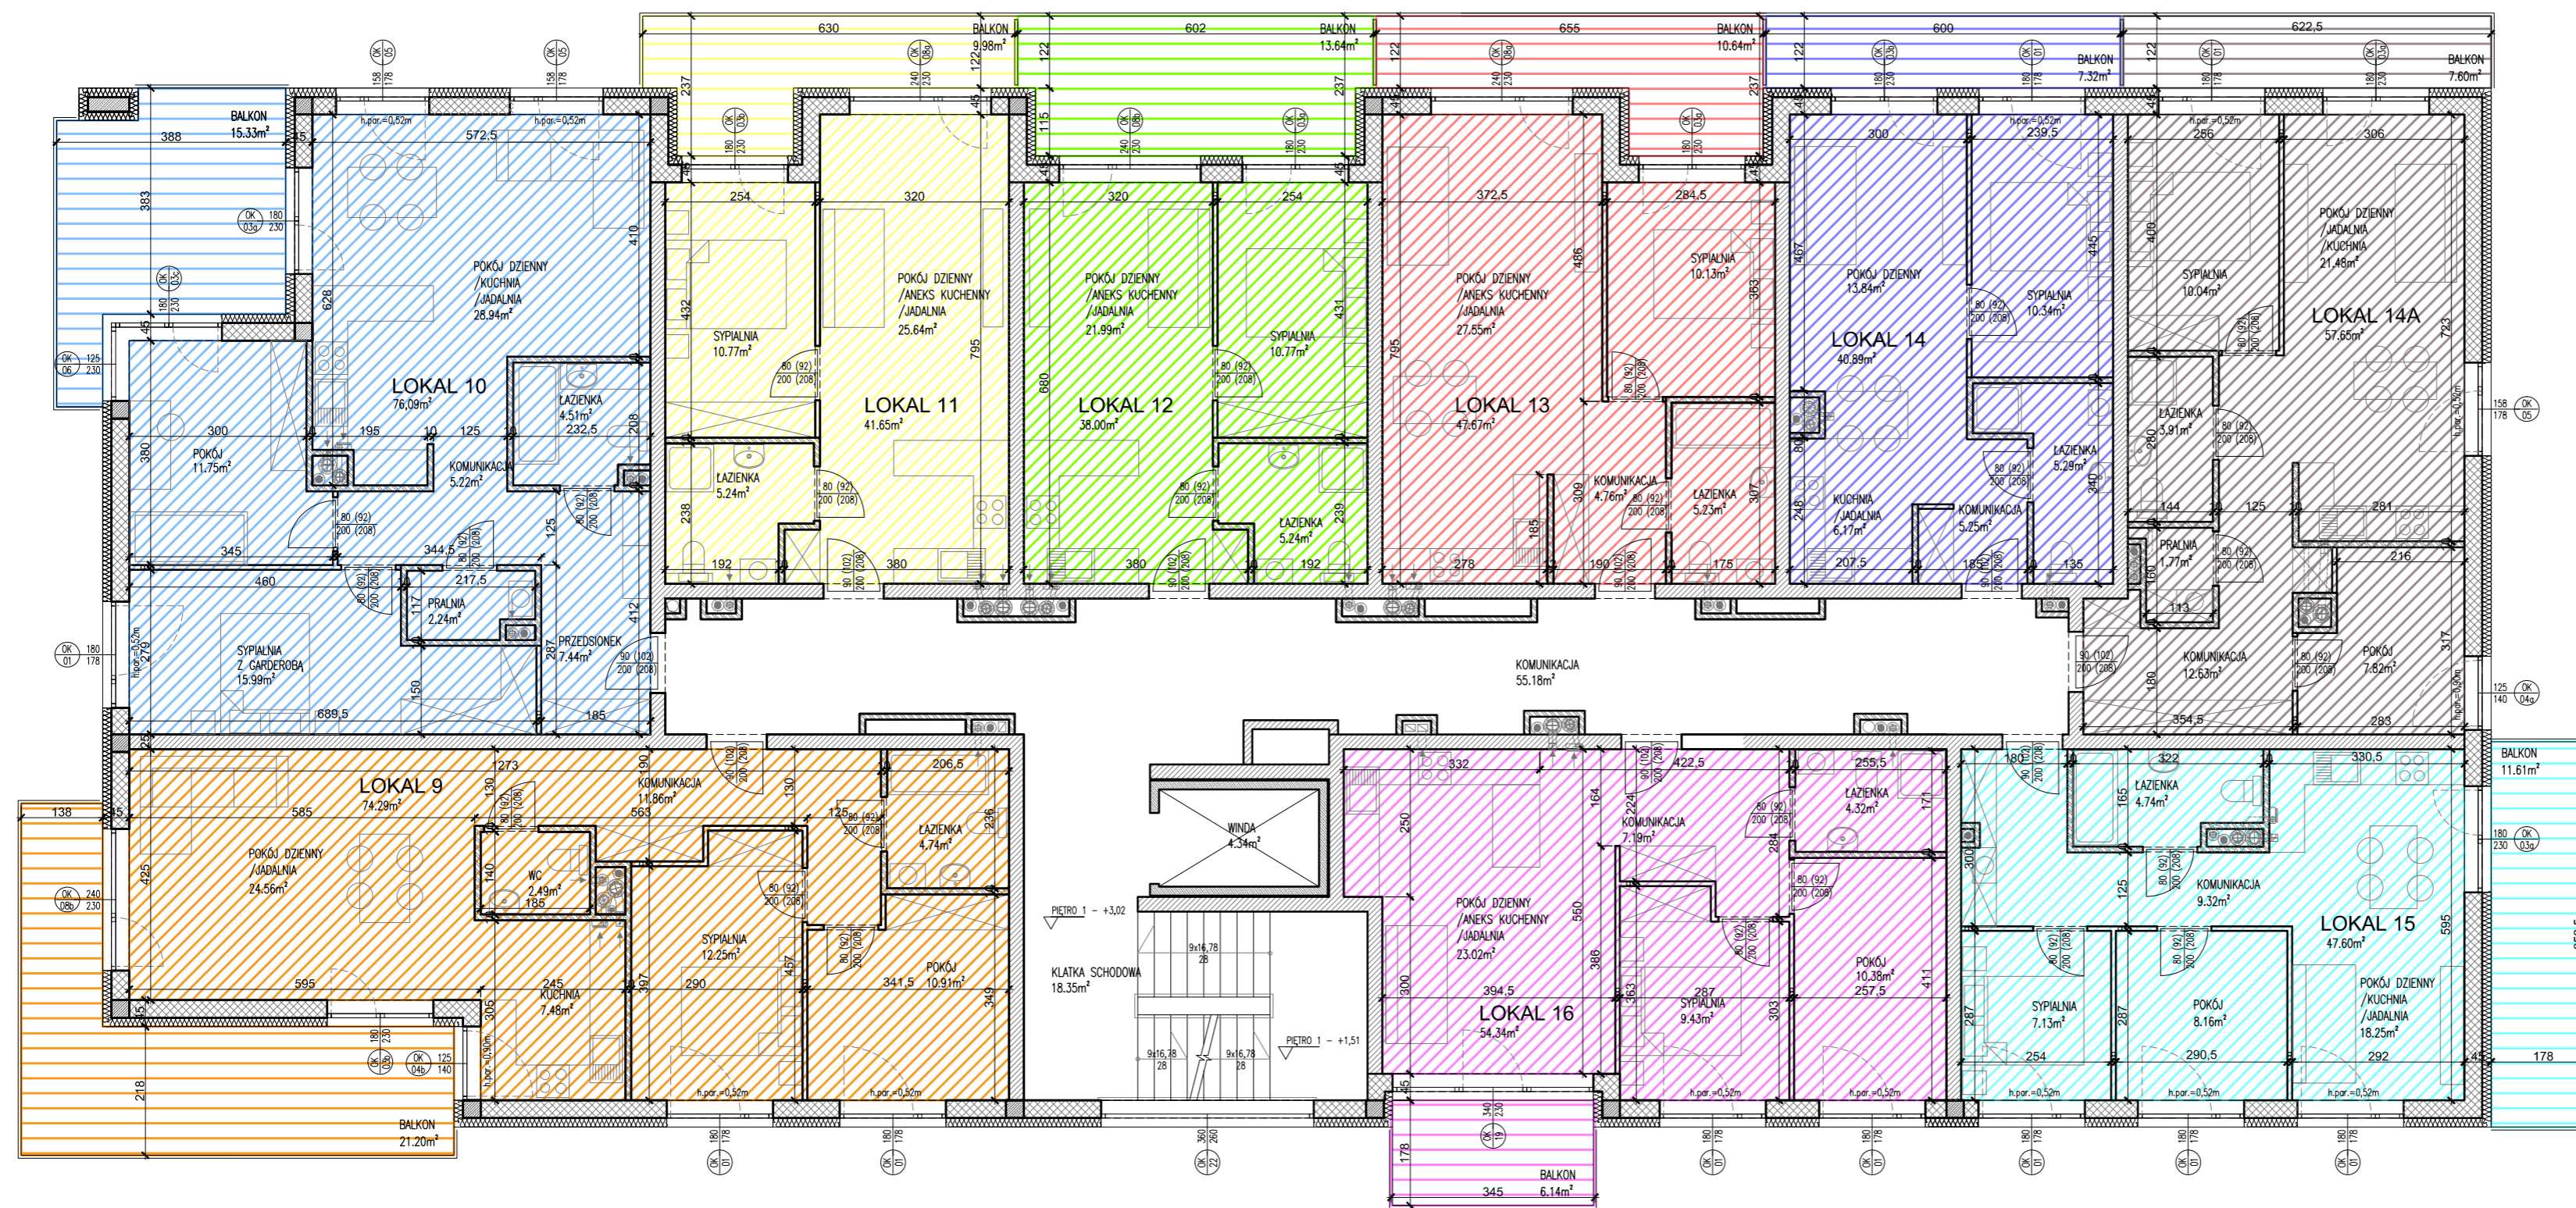

PIĘTRO 1	POW. m ²
LOKAL 9	74,29
BALKON	21,20
KOMÓRKA LOKATORSKA	2,45
LOKAL 10	76,09
BALKON	15,33
KOMÓRKA LOKATORSKA	2,45
LOKAL 11	41,65
BALKON	9,98
KOMÓRKA LOKATORSKA	2,45
LOKAL 12	38,00
BALKON	13,64
KOMÓRKA LOKATORSKA	2,45
LOKAL 13	47,67
BALKON	10,64
KOMÓRKA LOKATORSKA	2,45
LOKAL 14	40,89
BALKON	7,32
LOKAL 14A	57,65
BALKON	7,60
KOMÓRKA LOKATORSKA	2,45
LOKAL 15	47,60
BALKON	11,61
KOMÓRKA LOKATORSKA	2,45
LOKAL 16	54,34
BALKON	6,14
KOMÓRKA LOKATORSKA	1,99

UWAGI:
 1. POWIERZCHNIA POMIESZCZEŃ PODANA W ŚWIETLE WYKONCZONYCH ŚCIAN
 2. KARTA KATALOGOWA MOŻE ULEĆ ZMIANOM W TRAKCIE REALIZACJI INWESTYCJI
 3. OSTATECZNE OZNACZENIE LOKALI MOŻE ULEĆ ZMIANIE
 4. PODANY WYMIAR OKIEN OPISUJE ROZMIAR OTWORU W MURZE
 5. DO PODANYCH POWIERZCHNI MIESZKANIE ZOSTAŁY WŁIČZONE POWIERZCHNIE BALKONÓW I TARASÓW
 6. WYPOSAŻENIE I WYKONCZENIE LOKALI STANÓW PRZYKŁADOWA ARANŻACJE OKREŚLAJĄCA FUNKCJONALNOŚĆ MIESZKANIA, WYPOSAŻENIE I WIELKOŚĆ ZAPROPONOWANYCH URZĄDZEŃ MA CHARAKTER ORIENTACYJNY. LOKALIZACJA PRZYKŁADOWEGO WYPOSAŻENIA I WYKONCZENIA POWIĄZANA JEST Z PROJEKTOWANĄ INFRASTRUKTURĄ BUDYNKU, ZAKRES WYPOSAŻENIA I WYKONCZENIA LOKALI OKREŚLA UMOWA NABYCIA LOKALI.