


BUDYNEK MIESZKALNY WIELORODZINNY D

42-200 Częstochowa
ul. Małopolska, nr ew. dz. 9/5, 9/6 i 10/4
obręb 37

HELLO INVEST
Beata Sapota
ul. Kisielewskiego 47H
42-200 Częstochowa

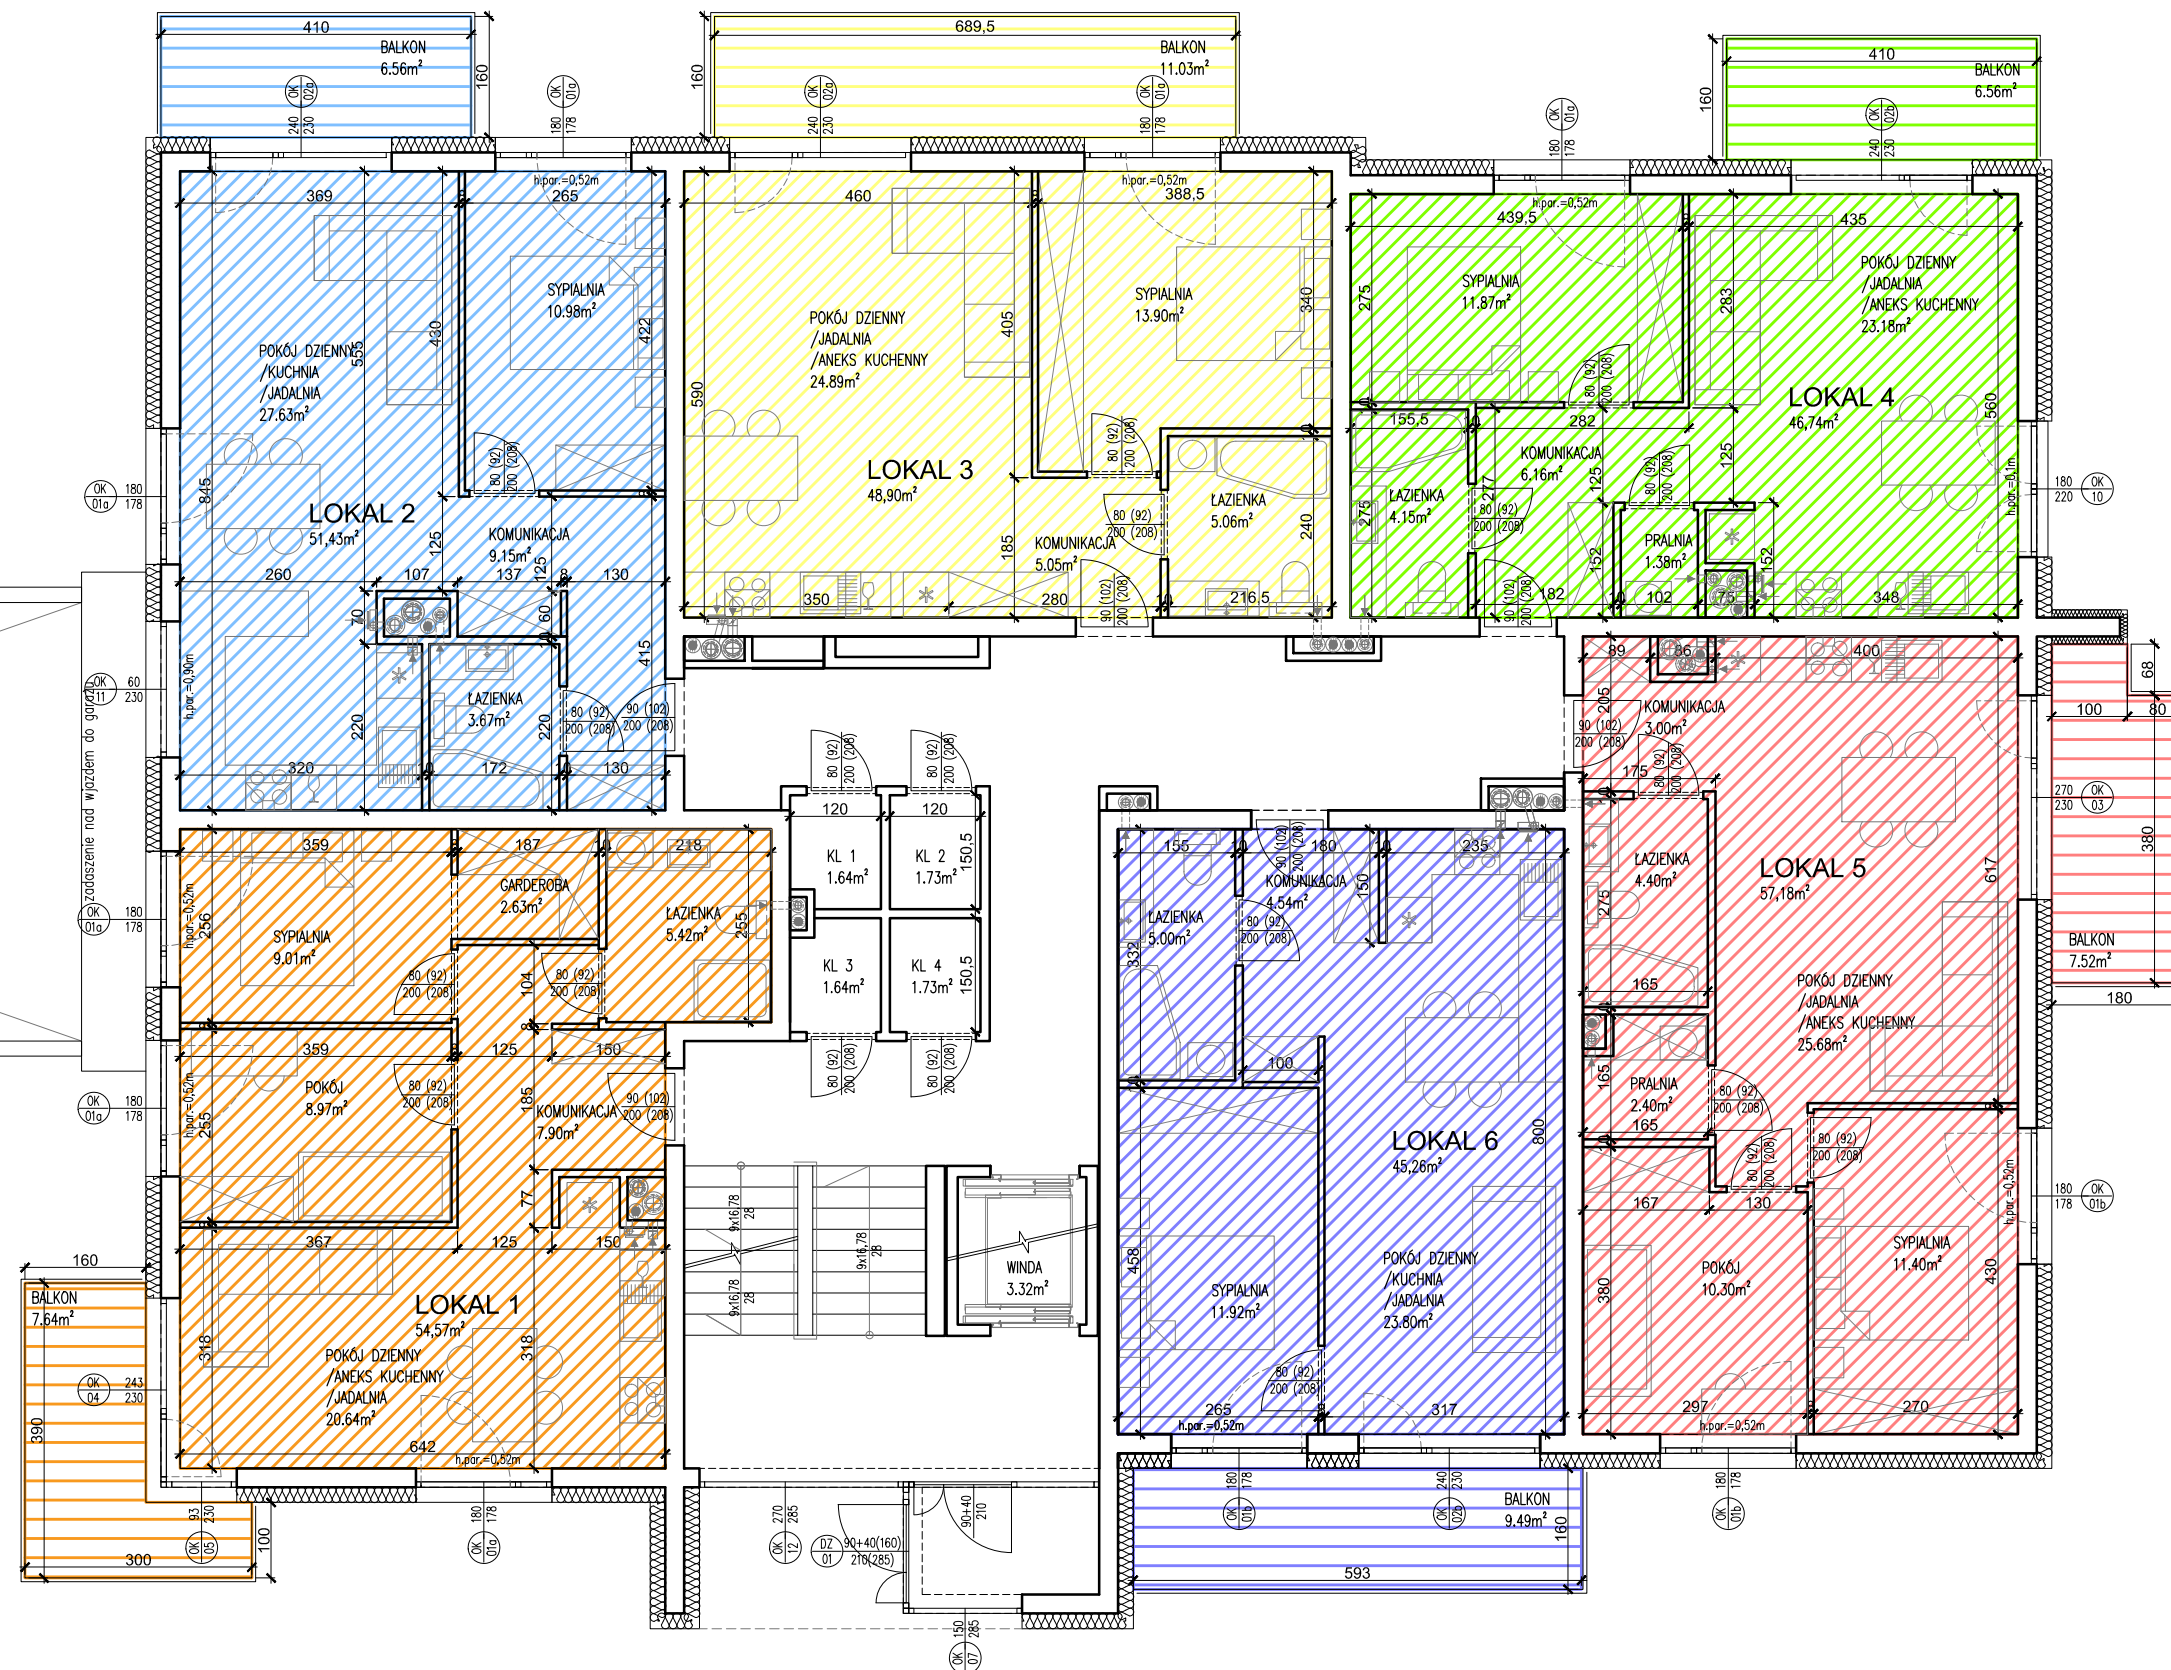

PARTER	POW. m ²
LOKAL 1	54,57
BALKON	7,64
LOKAL 2	51,43
BALKON	6,56
LOKAL 3	48,90
BALKON	11,03
LOKAL 4	46,74
BALKON	6,56
LOKAL 5	57,18
BALKON	7,52
LOKAL 6	45,26
BALKON	9,49

UWAGI:

1. POWIERZCHNIA POMIESZCZEŃ PODANA W ŚWIETLE WYKOŃCZONYCH ŚCIAN
2. KARTA KATALOGOWA MOŻE ULEĆ ZMIANOM W TRAKCIE REALIZACJI INWESTYCJI
3. OSTATECZNE OZNACZENIE LOKALU MOŻE ULEĆ ZMIANIE
4. PODANY WYMIAR OKIEN OPISUJE ROZMIAR OTWORU W MURZE
5. DO PODANYCH POWIERZCHNI MIESZKAŃ NIE ZOSTAŁY WŁICZONE POWIERZCHNIE BALKONÓW I TARASÓW
6. WYPOSAŻENIE I WYKOŃCZENIE LOKALU STANOWI PRZYKŁADOWĄ ARANŻACJĘ OKREŚLAJĄCĄ FUNKCJONALNOŚĆ MIESZKANIA. WYPOSAŻENIE I WIELKOŚĆ ZAPROPONOWANYCH URZĄDZEŃ MA CHARAKTER ORIENTACYJNY. LOKALIZACJA PRZYKŁADOWEGO WYPOSAŻENIA I WYKOŃCZENIA POWIĄZANA JEST Z PROJEKTOWANĄ INFRASTRUKTURĄ BUDYNKU. ZAKRES WYPOSAŻENIA I WYKOŃCZENIA LOKALU OKREŚLA UMOWA NABYCIA LOKALU.