


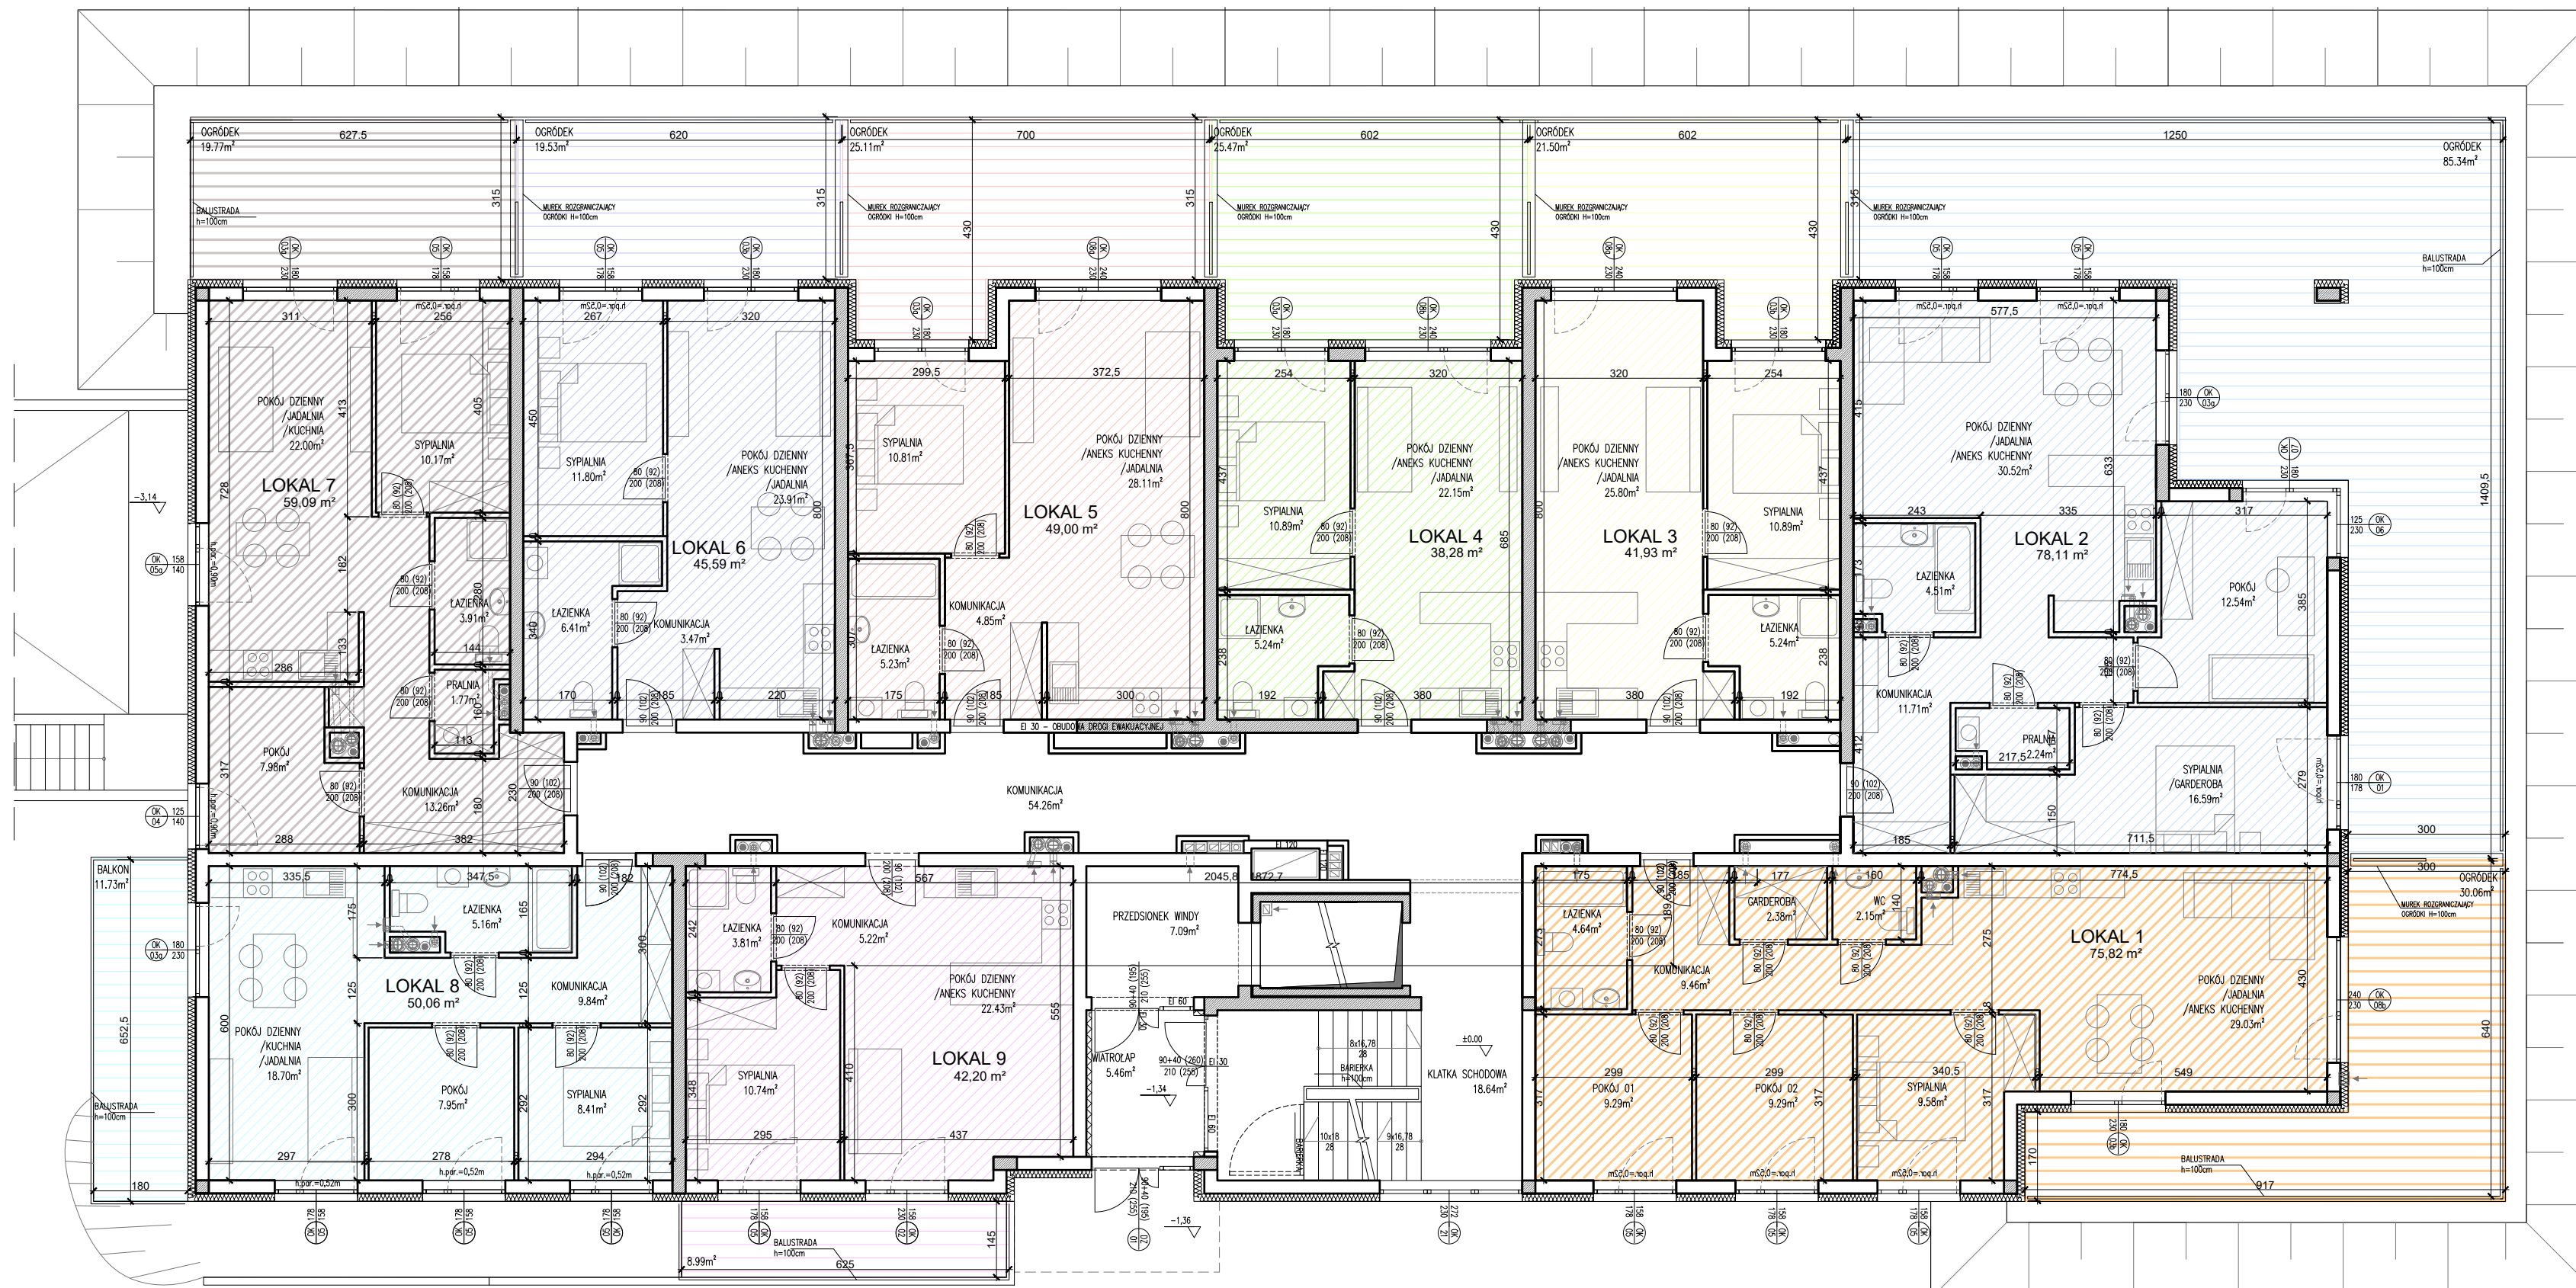

POW. LOKALI WEDŁUG PN-ISO 9836:1997

PARTER	POW. m ²
LOKAL 1	75,82
OGRÓDEK	30,06
LOKAL 2	78,11
OGRÓDEK	85,34
LOKAL 3	41,93
OGRÓDEK	21,50
LOKAL 4	38,28
OGRÓDEK	25,47
LOKAL 5	49,00
OGRÓDEK	25,11
LOKAL 6	45,59
OGRÓDEK	19,53
LOKAL 7	59,09
OGRÓDEK	19,77
LOKAL 8	50,06
BALKON	11,73
LOKAL 9	42,20
TARAS	8,99



UWAGI:

1. POWIERZCHNIA POMIESZCZEŃ PODANA W ŚWIETLE WYKOŃCZONYCH ŚCIAN
2. KARTA KATALOGOWA MOŻE ULEC ZMIANOM W TRAKCIE REALIZACJI INWESTYCJI
3. OSTATECZNE OZNACZENIE LOKALU MOŻE ULEC ZMIANIE
4. PODANY WYMIAR OKIEN OPISUJE ROZMIAR OTWORU W MURZE
5. DO PODANYCH POWIERZCHNI MIESZKAŃ NIE ZOSTAŁY WLICZONE POWIERZCHNIE BALKONÓW I TARASÓW
6. WYPOSAŻENIE I WYKOŃCZENIE LOKALU STANOWI PRZYKŁADOWĄ ARANŻACJĘ OKREŚLAJĄCĄ FUNKCJONALNOŚĆ MIESZKANIA. WYPOSAŻENIE I WIELKOŚĆ ZAPROPONOWANYCH URZĄDZEŃ MA CHARAKTER ORIENTACYJNY. LOKALIZACJA PRZYKŁADOWEGO WYPOSAŻENIA I WYKOŃCZENIA POWIĄZANA JEST Z PROJEKTOWANĄ INFRASTRUKTURĄ BUDYNKU. ZAKRES WYPOSAŻENIA I WYKOŃCZENIA LOKALU OKREŚLA UMOWA NABYCIA LOKALU