


BUDYNEK MIESZKALNY  
WIELORODZINNY B  
SOSNOWIEC

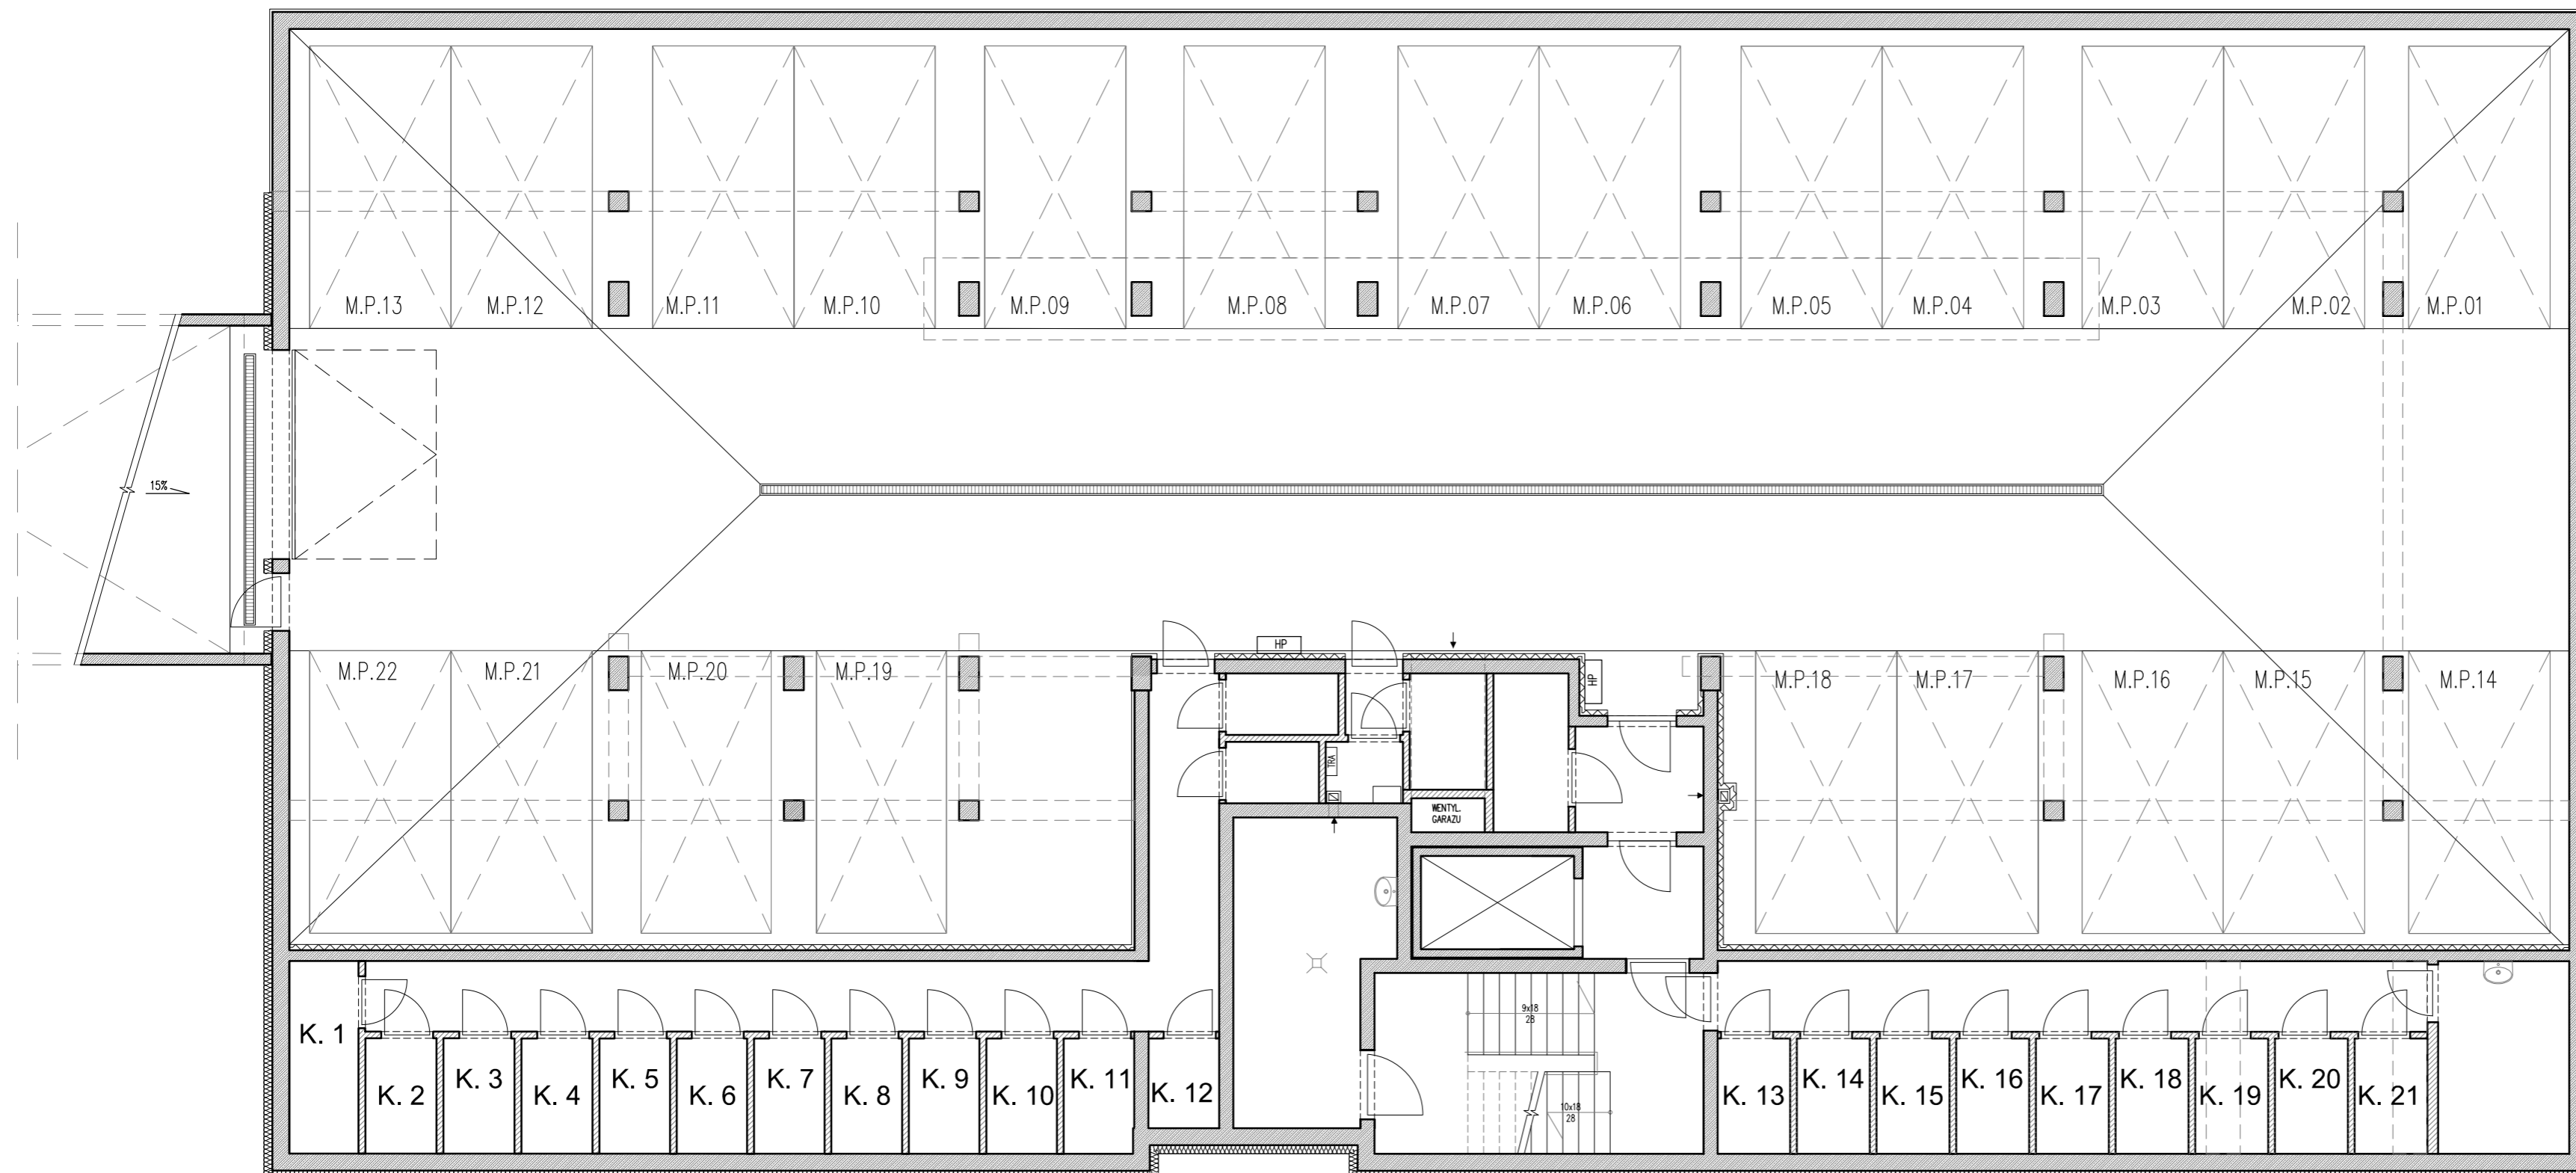

KOMÓRKA LOKATORSKA	POW. m <sup>2</sup>
K. 1	4.18
K. 2	2.57
K. 3	2.57
K. 4	2.57
K. 5	2.55
K. 6	2.55
K. 7	2.55
K. 8	2.55
K. 9	2.55
K. 10	2.55
K. 11	2.55
K. 12	1.99
K. 13	2.61
K. 14	2.62
K. 15	2.62
K. 16	2.62
K. 17	2.62
K. 18	2.62
K. 19	2.62
K. 20	2.62
K. 21	2.62

UWAGI:

1. POWIERZCHNIA POMIESZCZEŃ PODANA W ŚWIETLE WYKOŃCZONYCH ŚCIAN
2. KARTA KATALOGOWA MOŻE ULEC ZMIANOM W TRAKCIE REALIZACJI INWESTYCJI
3. OSTATECZNE OZNACZENIE LOKALU MOŻE ULEC ZMIANIE
4. PODANY WYMIAR OKIEN OPISUJE ROZMIAR OTWORU W MURZE
5. DO PODANYCH POWIERZCHNI MIESZKAŃ NIE ZOSTAŁY WLICZONE POWIERZCHNIE BALKONÓW I TARASÓW
6. WYPOSAŻENIE I WYKOŃCZENIE LOKALU STANOWI PRZYKŁADOWĄ ARANŻACJĘ OKREŚLAJĄCĄ FUNKCJONALNOŚĆ MIESZKANIA. WYPOSAŻENIE I WIELKOŚĆ ZAPROPONOWANYCH URZĄDZEŃ MA CHARAKTER ORIENTACYJNY. LOKALIZACJA PRZYKŁADOWEGO WYPOSAŻENIA I WYKOŃCZENIA POWIĄZANA JEST Z PROJEKTOWANĄ INFRASTRUKTURĄ BUDYNKU. ZAKRES WYPOSAŻENIA I WYKOŃCZENIA LOKALU OKREŚLA UMOWA NABYCIA LOKALU,