


# BUDYNEK MIESZKALNY WIELORODZINNY KŁOBUCK, ul. WAŁY

Część A  
LOKAL NR 12 - 42,14m<sup>2</sup>  
LOKAL NR 13 - 46,48m<sup>2</sup>  
LOKAL NR 14 - 34,38m<sup>2</sup>  
LOKAL NR 15 - 35,64m<sup>2</sup>  
LOKAL NR 16 - 35,58m<sup>2</sup>  
LOKAL NR 17 - 38,42m<sup>2</sup>  
LOKAL NR 18 - 25,01m<sup>2</sup>  
257,65m<sup>2</sup>

Część B  
LOKAL NR 19 - 49,37m<sup>2</sup>  
LOKAL NR 20 - 60,84m<sup>2</sup>  
LOKAL NR 21 - 42,28m<sup>2</sup>  
LOKAL NR 22 - 54,21m<sup>2</sup>  
LOKAL NR 23 - 56,79m<sup>2</sup>  
263,49m<sup>2</sup>

I PIĘTRO ŁĄCZNIE: 521,14m<sup>2</sup>

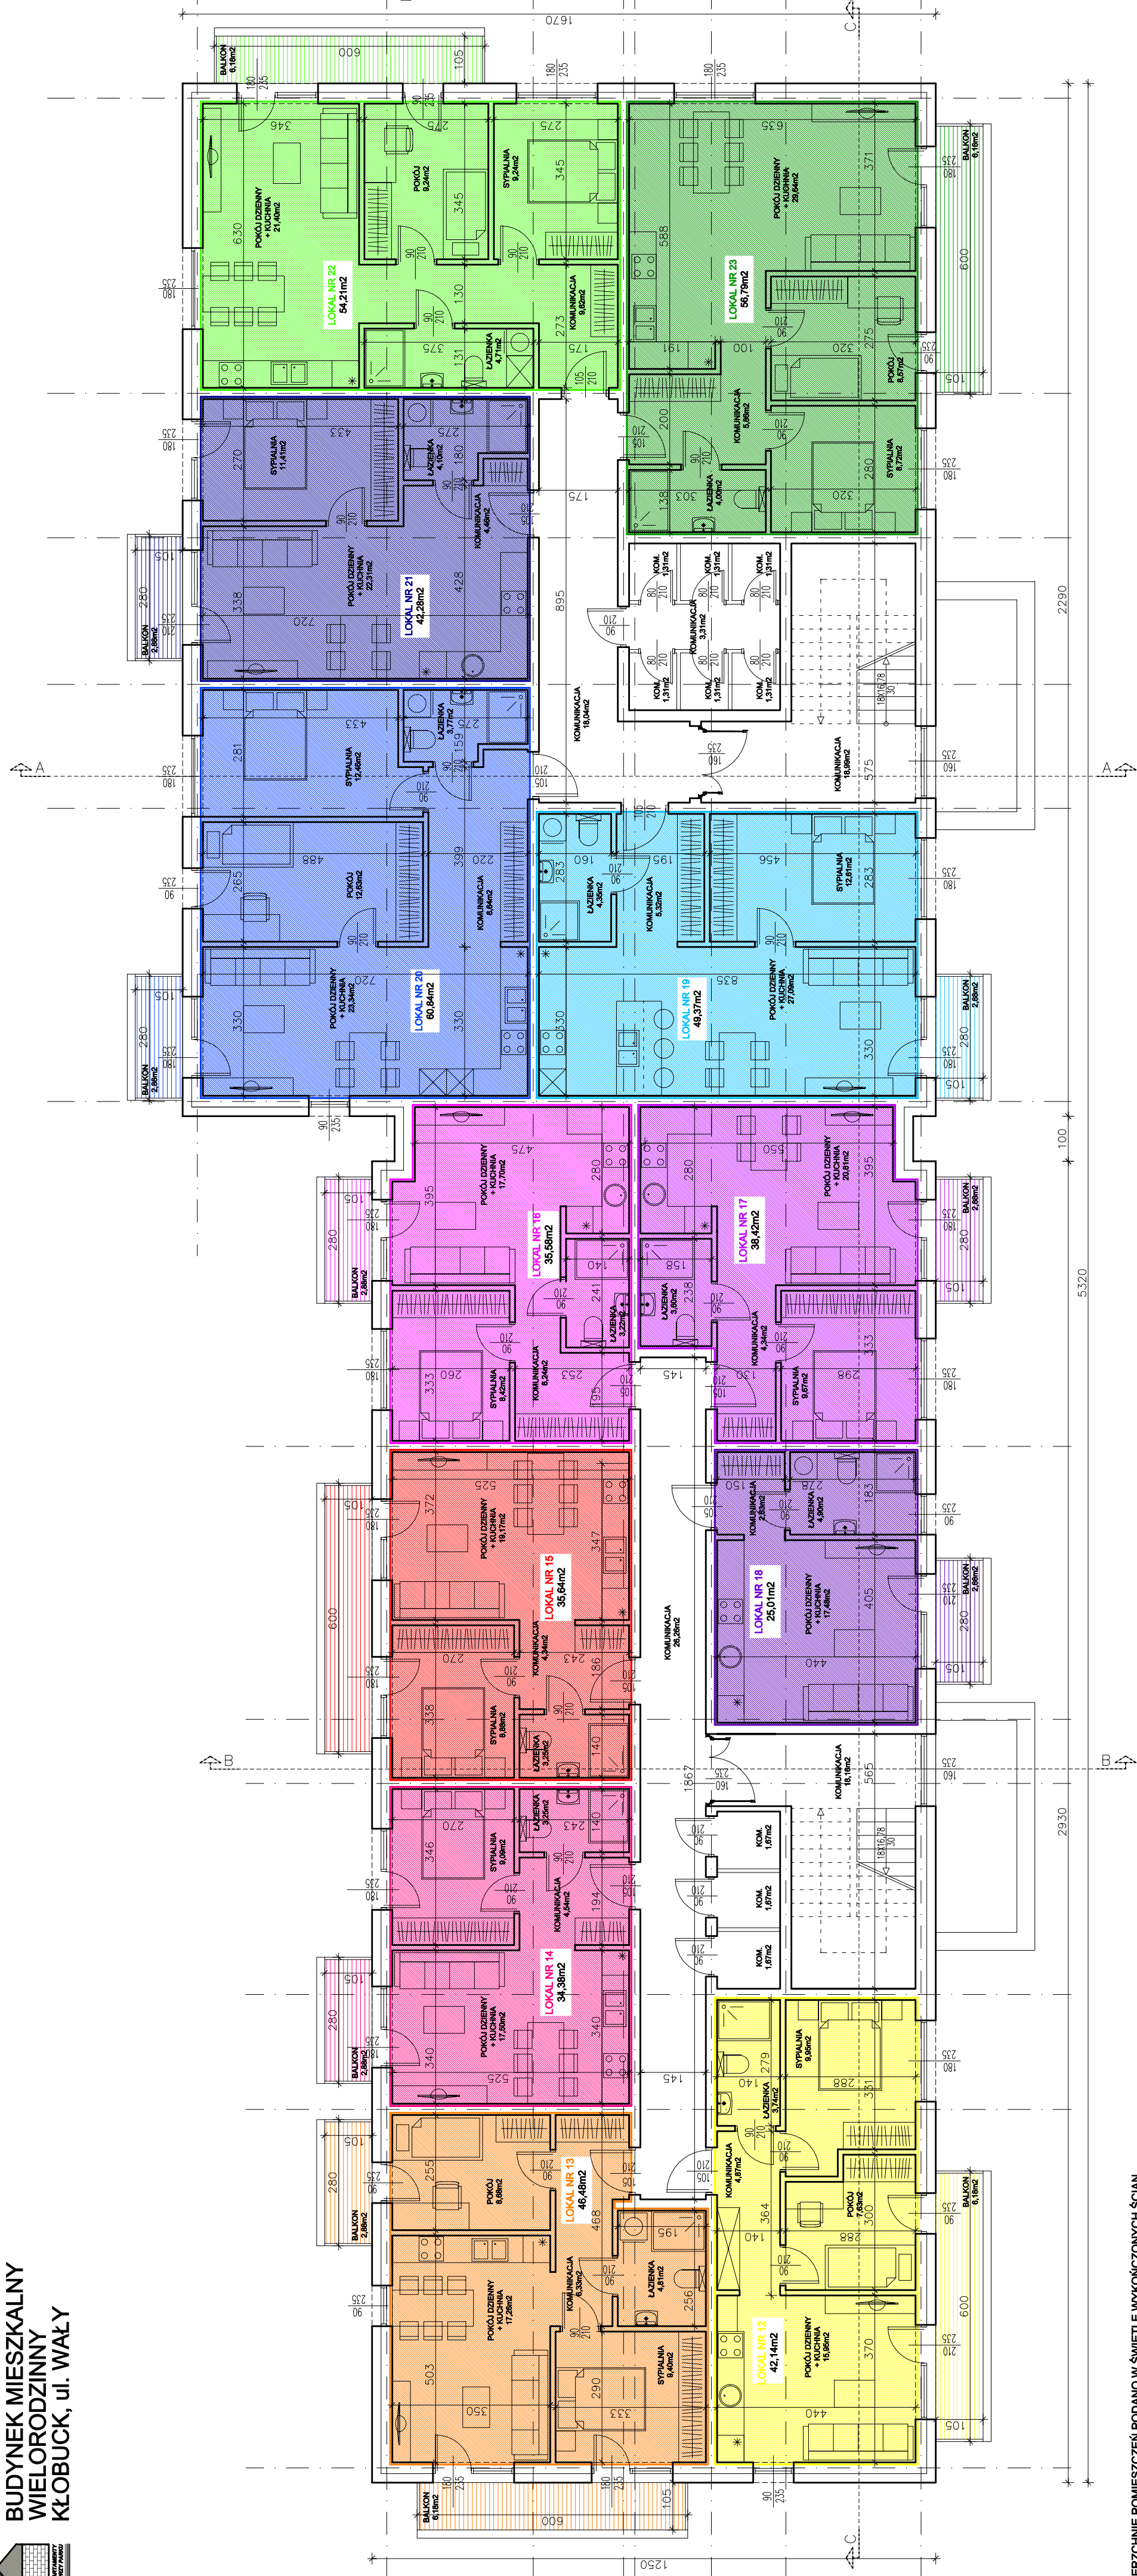

### UWAGI:

1. POWIERZCHNIE POMIĘSZCZEŃ PODANO W ŚWIETLE WYKOŃCZONYCH ŚCIAN
  2. KARTA KATALOGOWA MOŻE ULEĆ ZMIANOM W TRAKCIE REALIZACJI INWESTYCJI
  3. OSTATECZNE OZNACZENIE LOKALU MOŻE ULEĆ ZMIANIE
  4. WYMIARY SITOŁARKI PODANO W ŚWIETLE OŚCIEŻY (OTWOR W ŚCIANIE W STANIE SUROWYM) I TARASÓW
  5. DO PODANYCH POWIERZCHNI MIESZKAŃ NIE WLICZONO POWIERZCHNI BALKONÓW I TARASÓW
  6. WYPOSAŻENIE I WYKOŃCZENIE LOKALU STANOWI PRZEDZIAŁ ARANŻACJE OKREŚLAJĄCA FUNKCJONALNOŚĆ MIESZKANIA.
- ZAKRES WYPOSAŻENIA I WYKOŃCZENIA LOKALU OKREŚLA UMOWA NABYCIA LOKALU.

BUDYNEK WIELORODZINNY  
"APARTAMENTY PRZY PARKU"  
DZ. NR EWID. 1033/2, 1034/2, 1034/3, 1034/4  
OBRĘB KŁOBUCK, JEDNOSTKA EW.KŁOBUCK  
RZUT I PIĘTRA  
KONCEPCJA 4



Złoty 1000  
42-100 Kłobuck  
91-666-530